

VILA AZEDO

Relatório

População

Vila Azedo é um lugar da freguesia de Nossa Senhora das Neves.

Este lugar possuía em 1981, 239 habitantes. Nos censos de 1991 já apenas possuía 196 habitantes.

Nos censos de 2001 a população recenseada foi de 195 habitantes.

De acordo com os dados provisórios dos censos de 2011, Vila Azedo tem 185 residentes.

Pode-se considerar que a população deste núcleo urbano se encontra estabilizada.

Alojamentos

De acordo com os censos de 2001, 88 dos alojamentos deste lugar, 71 correspondem a residência habitual e 17 não são ocupados em permanência (19,3 % residência sazonal).

De acordo com os censos de 2001 80,9 % dos fogos têm electricidade, água e esgotos.

Dos 71 alojamentos com instalações sanitárias todos possuem retrete dentro do edifício, dos quais apenas um está ligado a um sistema particular de esgotos e outro não tem dispositivo de descarga.

De acordo com os dados provisórios dos censos de 2011 existem 90 alojamentos neste lugar, não estando disponível a informação relativa á forma de ocupação.

Infra estruturas

O sistema de abastecimento de água é um subsistema do de Nossa senhora das Neves.

O tratamento de esgotos é efectuado em ETAR nova que está licenciada e vai ser melhorada. O emissário tem serventia, mas o exutor não tem.

A rede de esgotos é unitária.

Segundo dados cedidos pela Divisão de Serviços Urbanos da Câmara Municipal de Beja, relativos à Contentorização, Vila Azedo possui 10 contentores de 800 litros.

Os entulhos são depositados em lugar definido pela Junta de Freguesia de Nossa Senhora das Neves. Embora a maioria das Juntas de Freguesia tenham um local onde habitualmente destinam à deposição de entulhos, esta situação é ilegal (não está licenciada) e temporária. O local adequado para o depósito dos RCD é no aterro de resíduos industriais banais da Lena Ambiente, sito no Parque Ambiental da AMALGA.

Os chamados monstros domésticos são depositados em recinto definido pela Junta de freguesia de Nossa Senhora das Neves e posteriormente removidos pelo serviço de recolha da DSU quando solicitado para este propósito.

A recolha dos resíduos sólidos em Vila Azedo é realizada duas vezes por semana: às terças e quintas-feiras.


Quanto ao destino final dos RSU após a recolha realizada pelos circuitos, são os mesmos encaminhados para o Aterro Intermunicipal.



A recolha de resíduos recicláveis é realizada pela ResiAlentenjo. Para a deposição destes resíduos está disponível 1 ecoponto constituído por vidro, papelão e embalagem e pilhão.

Equipamentos

Este lugar possui os seguintes equipamentos:

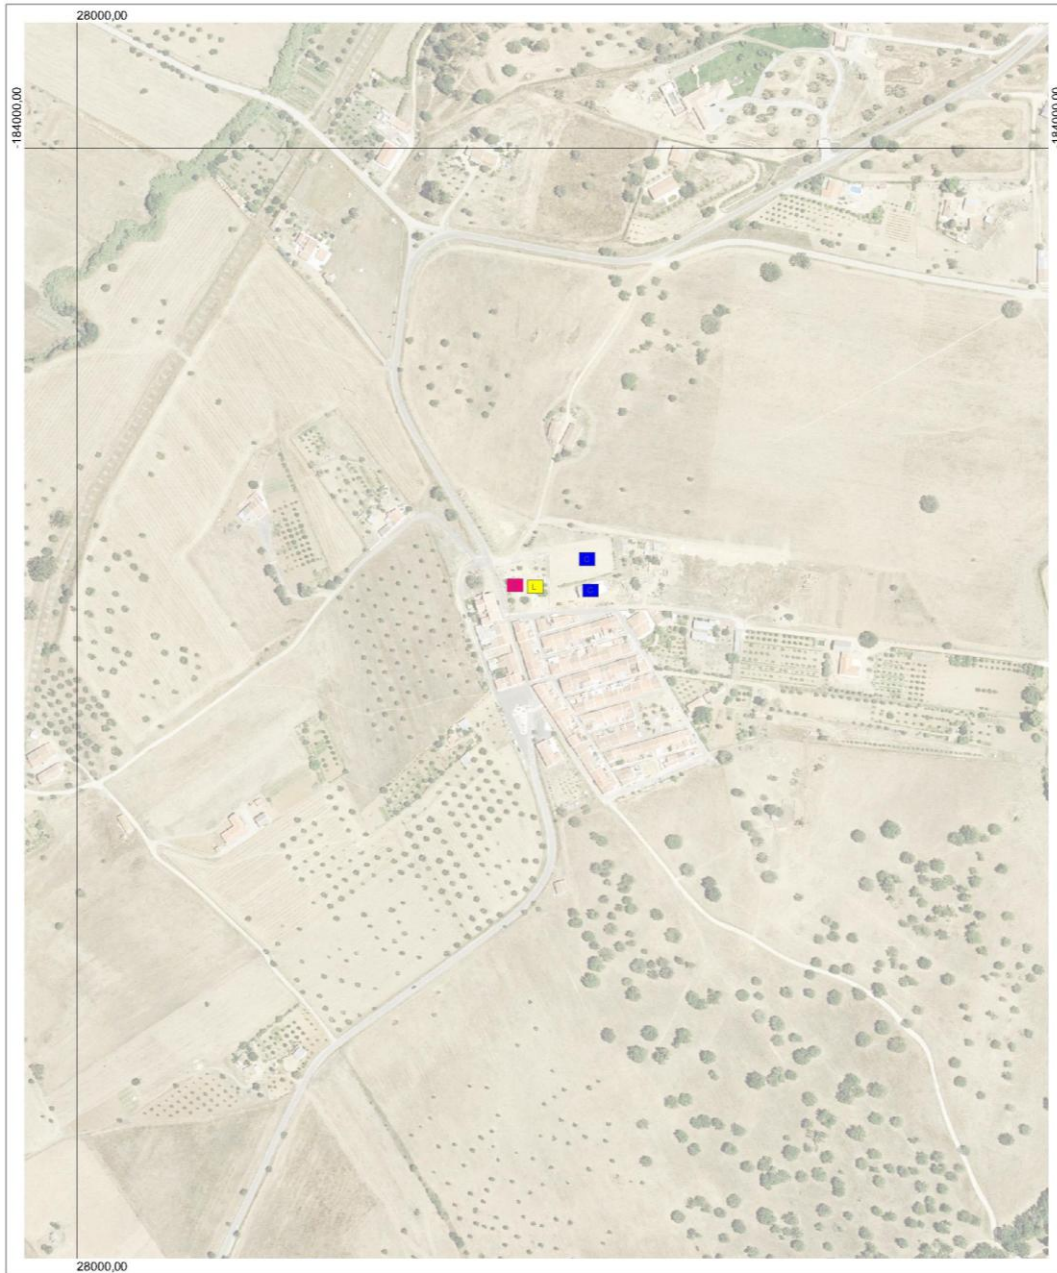- Escola EB 1º ciclo (desactivada) onde funciona o Centro de convívio
- Mini campo de futebol em terra batida
- Parque infantil no recinto da escola
- Pavilhão sede do grupo desportivo



Existente	Proposto	
		SAUDE E SEGURANÇA SOCIAL
		DESPORTO
		RECREIO E/OU LAZER

P D M B E J A



Equipa Técnica
CÂMARA MUNICIPAL DE BEJA
Título do Desenho

VILA AZEDO - Equipamentos

Escala Data
1:5000 **julho 2013**

0 100 200

ELIPSOIDE = HAIFORD PROJECCÃO = GAUSS-KRUGER DATUM = DATUM 49

Prezisa: Posicional/Horizontal = 1:50m

CARTOGRAFIA DE REFERÊNCIA = ORTOCARTOGRAFIA A ESCALA 1:10000

Propriedade DGT / AMBAAL, Produtor MUNICIPALIA SA, Colheita de 2008

Horizontação: 08/08/2010, por Despecho de Entidade competente

Exatidão Posicional: Planimétrica = 1,0m; Topográfica 30%



Nº de Desenho

PDM 03.18 (b)

Transportes

Vila Azedo é servida, durante a semana, diariamente por uma carreira local.

Em análise à oferta disponibilizada pela RA para a Vila Azedo, verifica-se que se encontram assegurados os horários diurnos laborais durante o período escolar, enquanto que no *não escolar* a oferta é reduzida só sendo garantidos os horários de manhã cedo e depois de almoço e tarde.

O horário de sábado permite ir à cidade logo pela manhã ou depois de almoço; para regressar dispõe da única carreira das 13.30h.

Salienta-se que não existe transporte público ao Sábado e ao Domingo.

No Ano Lectivo 2010/2011 os transportes escolares colectivos serviam 14 jovens de Vila Azedo, dos quais 4 frequentavam o 2º ciclo do ensino básico e 10 o 3º ciclo. Este transporte é assegurado pelas carreiras local e regional.

Existem 3 crianças do 1º. Ciclo transportadas para a EB 1 de Nª. Sª. das Neves por veículos do Município.

Propostas da versão inicial do Plano (1992)

Vila Azedo não foi objecto de análise na versão inicial do Plano.


1ª Revisão do PDM (2000)

Vila Azedo também não foi objecto de análise na primeira revisão do plano.

Este aglomerado rural tem conforme se pode concluir pela caracterização efectuada, uma dimensão de algum modo significativa, em termos populacionais. Este facto, aliado à sua proximidade com Beja e a procura que, por esse facto os terrenos e as habitações aí possuem, justificam a necessidade de ser objecto de análise no âmbito do Plano Director de Beja.

O facto deste aglomerado não possuir perímetro urbano definido tem gerado algumas dificuldades na gestão deste território, principalmente quando surgem pretensões de expansão, mesmo que pontuais, ou de localização de equipamentos.

O perímetro urbano proposto, com 3,13ha, no âmbito desta revisão, integra toda a área consolidada, e prevê uma área urbanizável residencial com 0,17ha. A área urbanizável residencial corresponde a 5,4% do perímetro proposto.

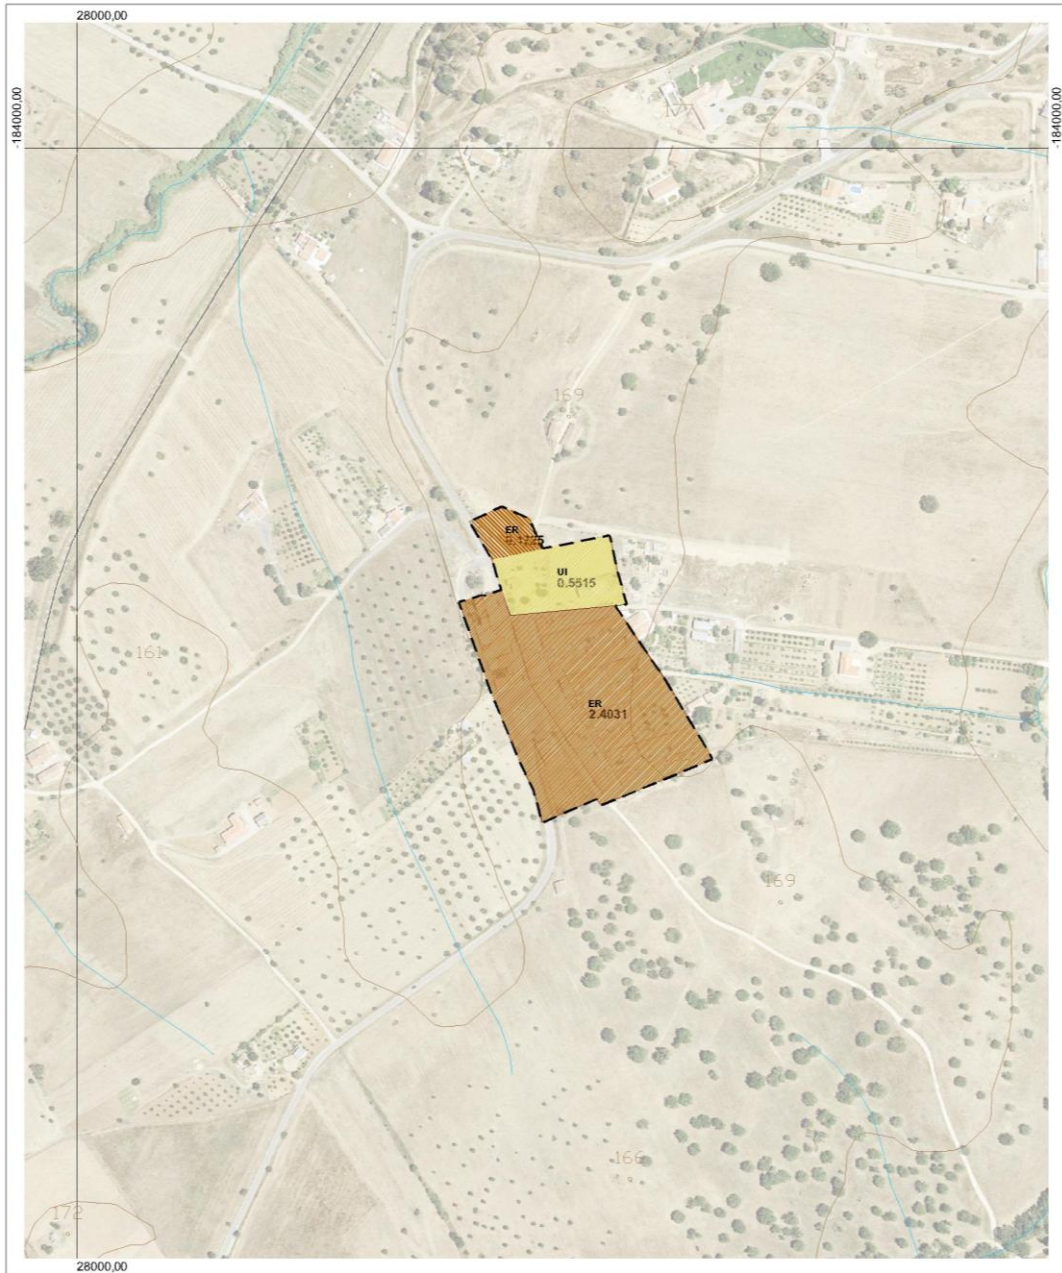

- - - PERÍMETRO URBANO PROPOSTO - 3,1271 ha			
SOLO URBANIZADO	ER	2,4031 ha	SOLO URBANIZÁVEL
	UI	0,5515 ha	
	ER	0,1725 ha	

P D M B E J A



Equipa Técnica
CÂMARA MUNICIPAL DE BEJA
Título do Desenho

VILA AZEDO - Qualificação do Solo (Áreas)

Escala 1:5000 Data julho 2013

0 100 200

ELIPSOIDE = HAUFORD PROJEÇÃO = GAUSS-KRUGER DATUM = DATUM 49

Projeção Posicional/Vertical = UTM

CARTOGRAFIA DE REFERÊNCIA = ORTOCARTOGRAFIA A ESCALA 1:10000

Propriedade DGT / AMBAAL, Produtor MUNICIPALIA SA, Colheita de 2008

Homologação: 08/09/2010, por Despacho de Entidade competente

Exatidão Posicional: Planimétrica = 1,2m; Topográfica 30%

CARTA MILITAR DE PORTUGAL, 1:20000

Série 1898, Projeção: Projeção Gauss

Edição e Atualização de 2005 / 2008 (Licença de Utilização 096-CCO-0065 / 09-CCO-0066)

Exatidão Posicional: Planimétrica = 3,11m; Altimétrica = 1,51m; Topográfica 30%

Conversão de coordenadas realizada pelo GeE

Nº de Desenho

PDM 03.18 (c)